
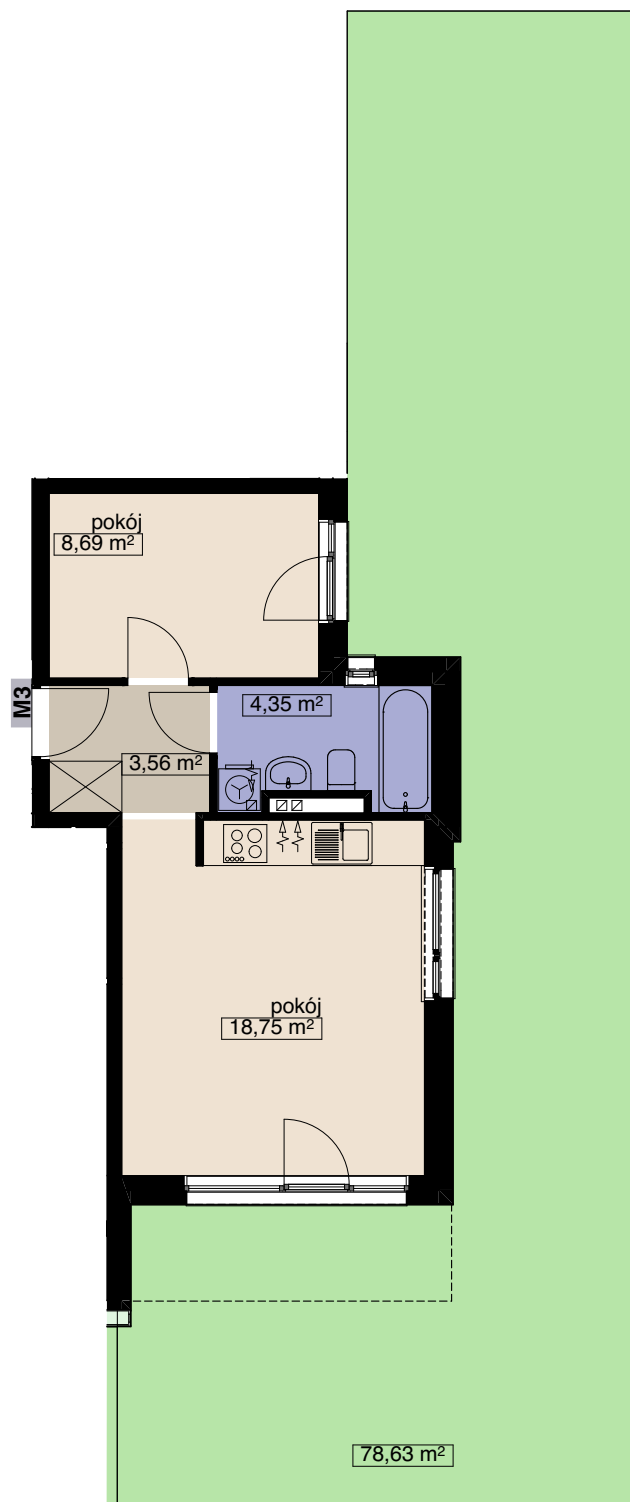



ZESPÓŁ BUDYNKÓW WIELORODZINNYCH
Wrocław, ul. Anyżowa/ Tymiankowa
BUDYNEK B1

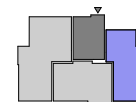

MIESZKANIE M3

LICZBA POKOI
PIĘTRO 2
0

POW. MIESZKALNA	27,44
POW. POMOCNICZA	7,91
POW. UŻYTKOWA	35,35 m²

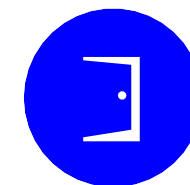

OSADA

tel. (71) 332-40-73
tel. 666-370-108

Spółdzielnia Mieszkaniowa "OSADA"
ul. Ołowiana 5
53-434 Wrocław

www.smosada.pl