
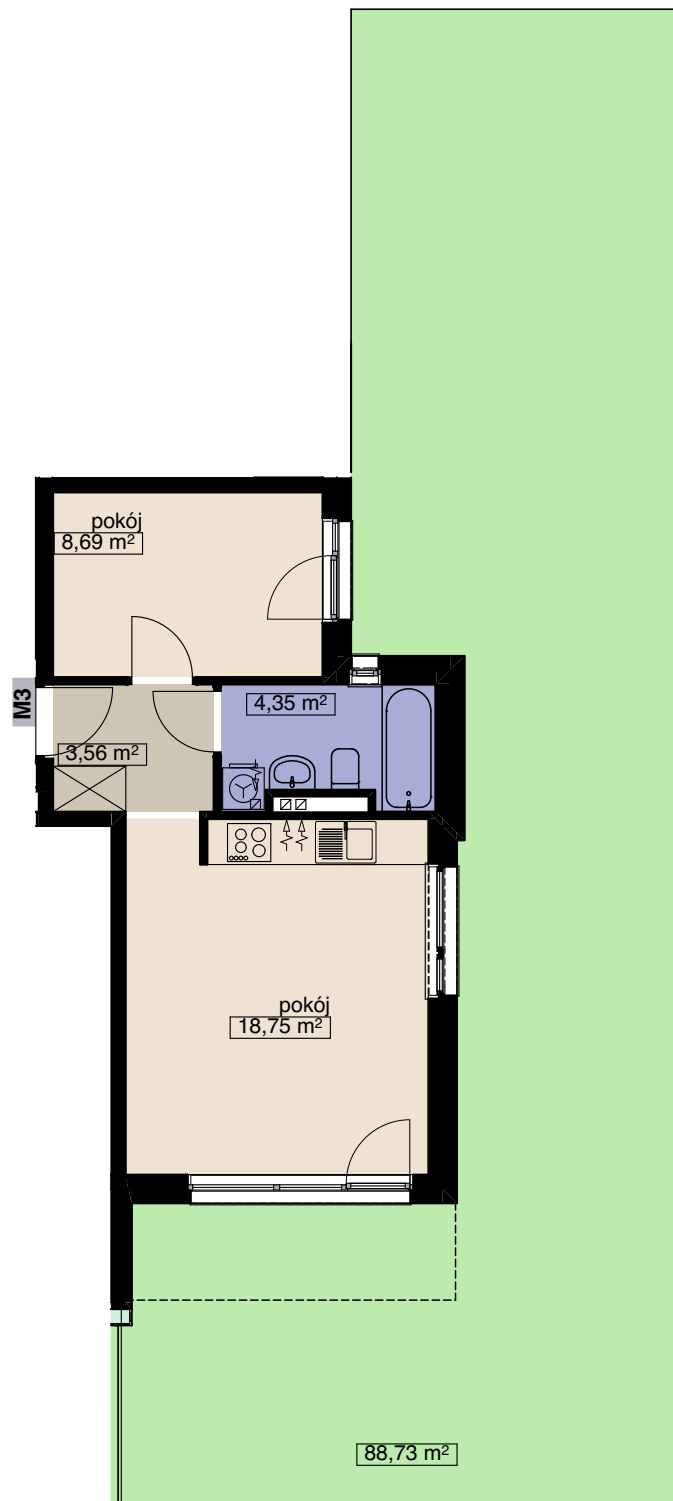



ZESPÓŁ BUDYNKÓW WIELORODZINNYCH  
Wrocław, ul. Anyżowa/ Tymiankowa  
**BUDYNEK B2**

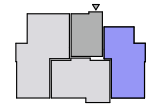

**MIESZKANIE M3**

LICZBA POKOI 2  
PIĘTRO 0

POW. MIESZKALNA	27,44
POW. POMOCNICZA	7,91
POW. UŻYTKOWA	<b>35,35 m<sup>2</sup></b>

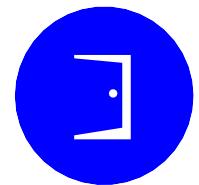

**OSADA**

tel. (71) 332-40-73  
tel. 666-370-108

Spółdzielnia Mieszkaniowa "OSADA"  
ul. Ołowiana 5  
53-434 Wrocław

[www.smosada.pl](http://www.smosada.pl)