
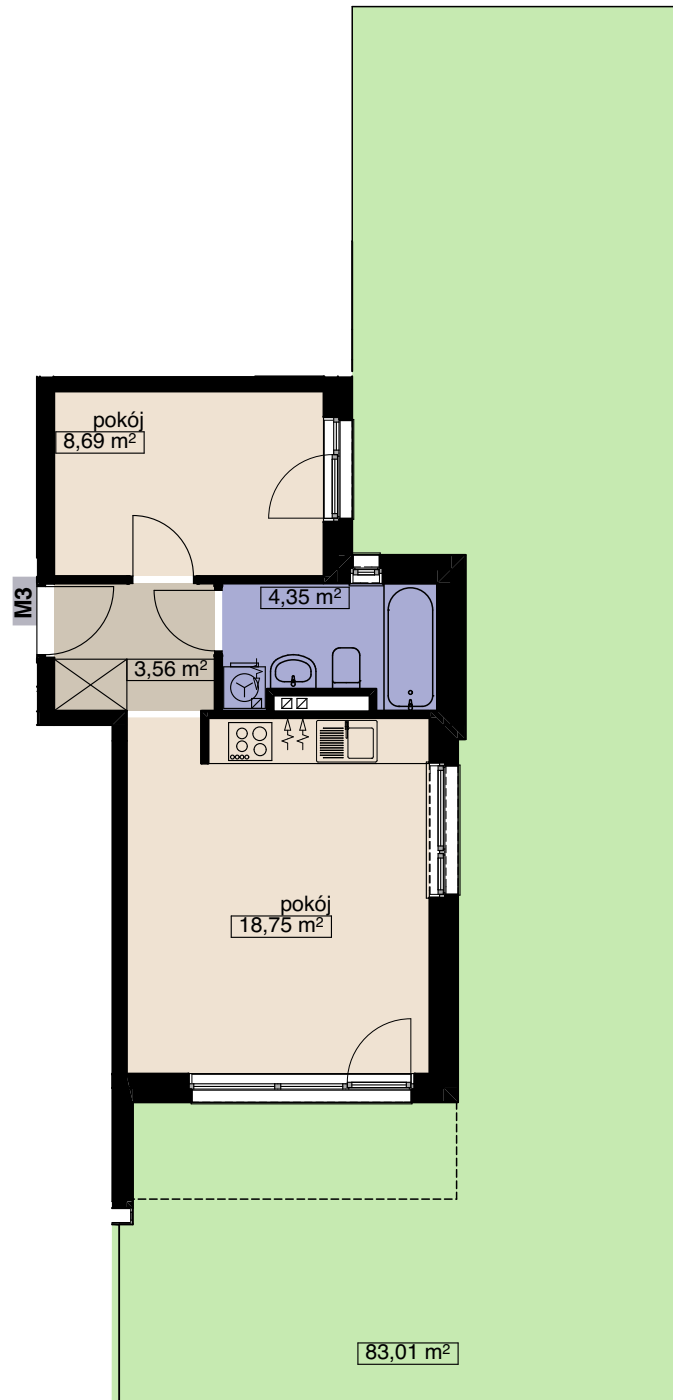



ZESPÓŁ BUDYNKÓW WIELORODZINNYCH
Wrocław, ul. Anyżowa/ Tymiankowa
BUDYNEK B3

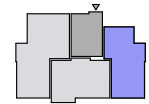

MIESZKANIE M3

LICZBA POKOI 2
PIĘTRO 0

| | |
|-----------------|----------------------------|
| POW. MIESZKALNA | 27,44 |
| POW. POMOCNICZA | 7,91 |
| POW. UŻYTKOWA | 35,35 m² |

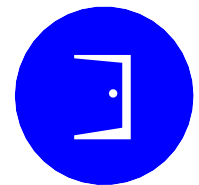

OSADA

tel. (71) 332-40-73
tel. 666-370-108

Spółdzielnia Mieszkaniowa "OSADA"
ul. Ołowiana 5
53-434 Wrocław

www.smosada.pl