

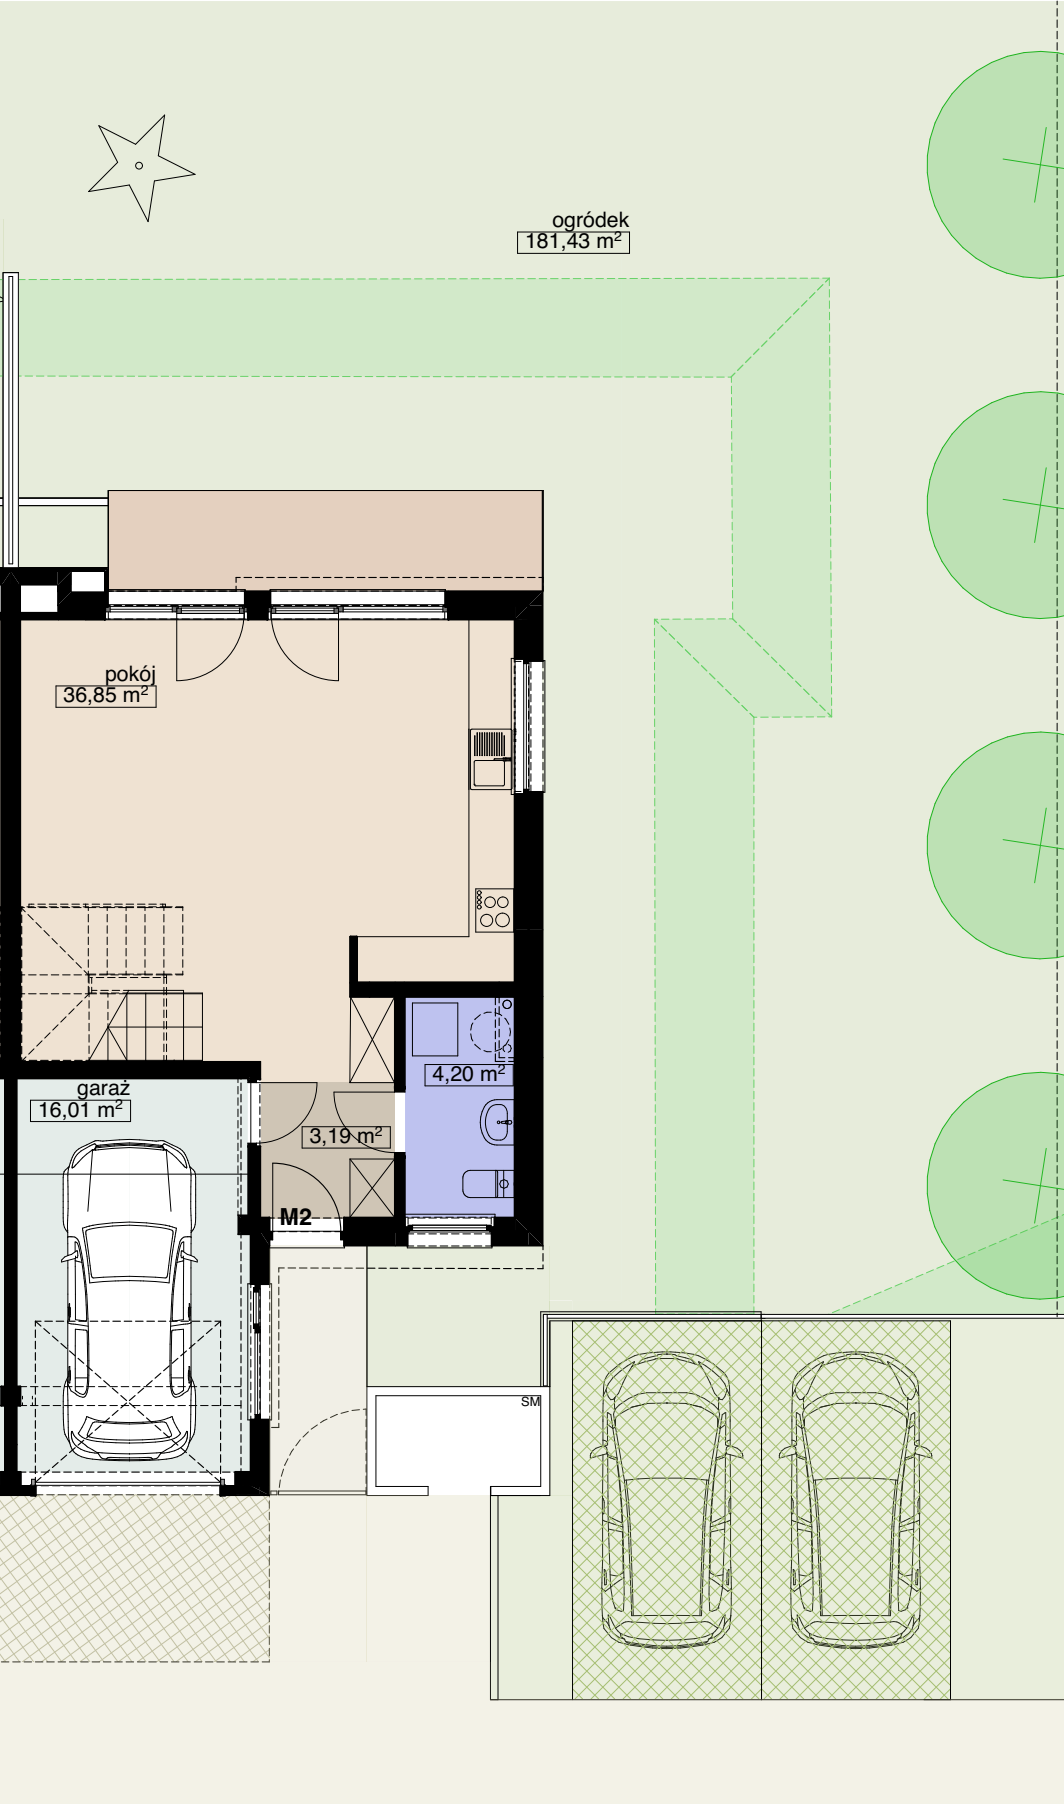


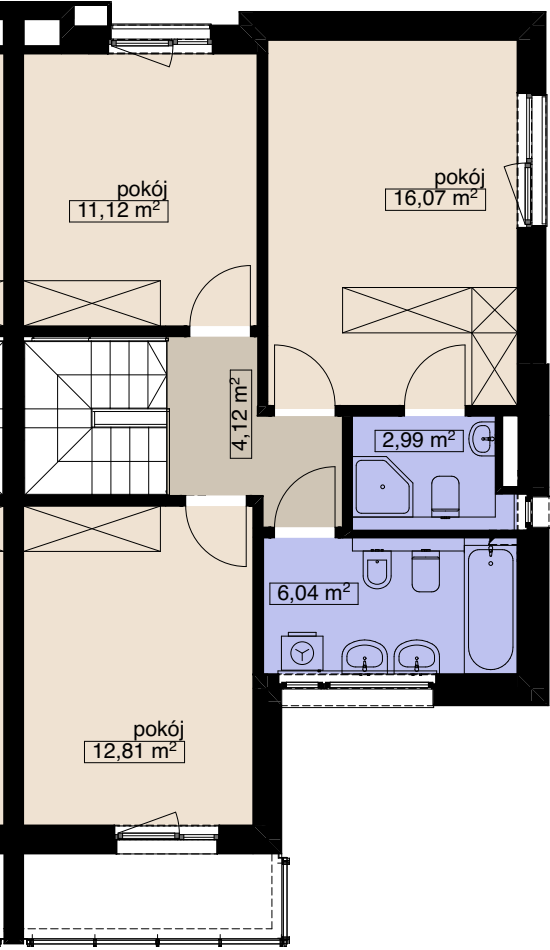

RZUT PARTERU

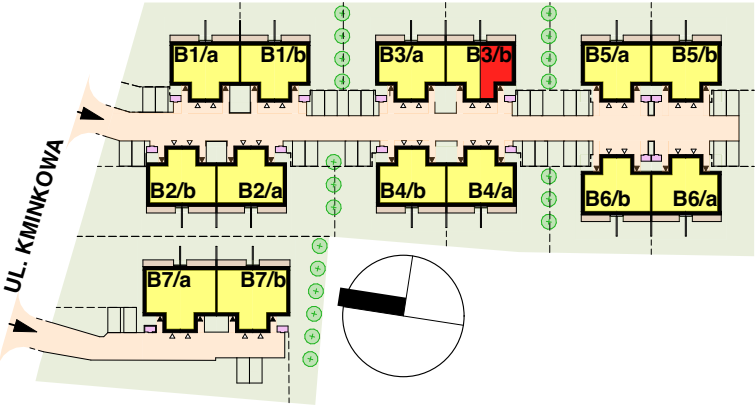

RZUT 1. PIĘTRA


KMINKOWA 68G B3/b-M2

powierzchnia 113,27 m²

tel. 71 332-45-25 wew. 34, 36  
tel. 880-359-868

Spółdzielnia Mieszkaniowa "OSADA"  
ul. Ołowiana 5  
53-434 Wrocław

[www.smosada.pl](http://www.smosada.pl)

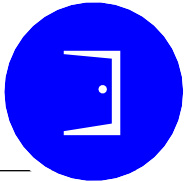

OSADA

7 ZESPOŁÓW BUDYNKÓW JEDNORODZINNYCH  
W ZABUDOWIE BLIŹNIACZEJ  
WROCLAW UL. KMINKOWA; dz.nr 32, AM-06 OBRĘB WIDAWA