




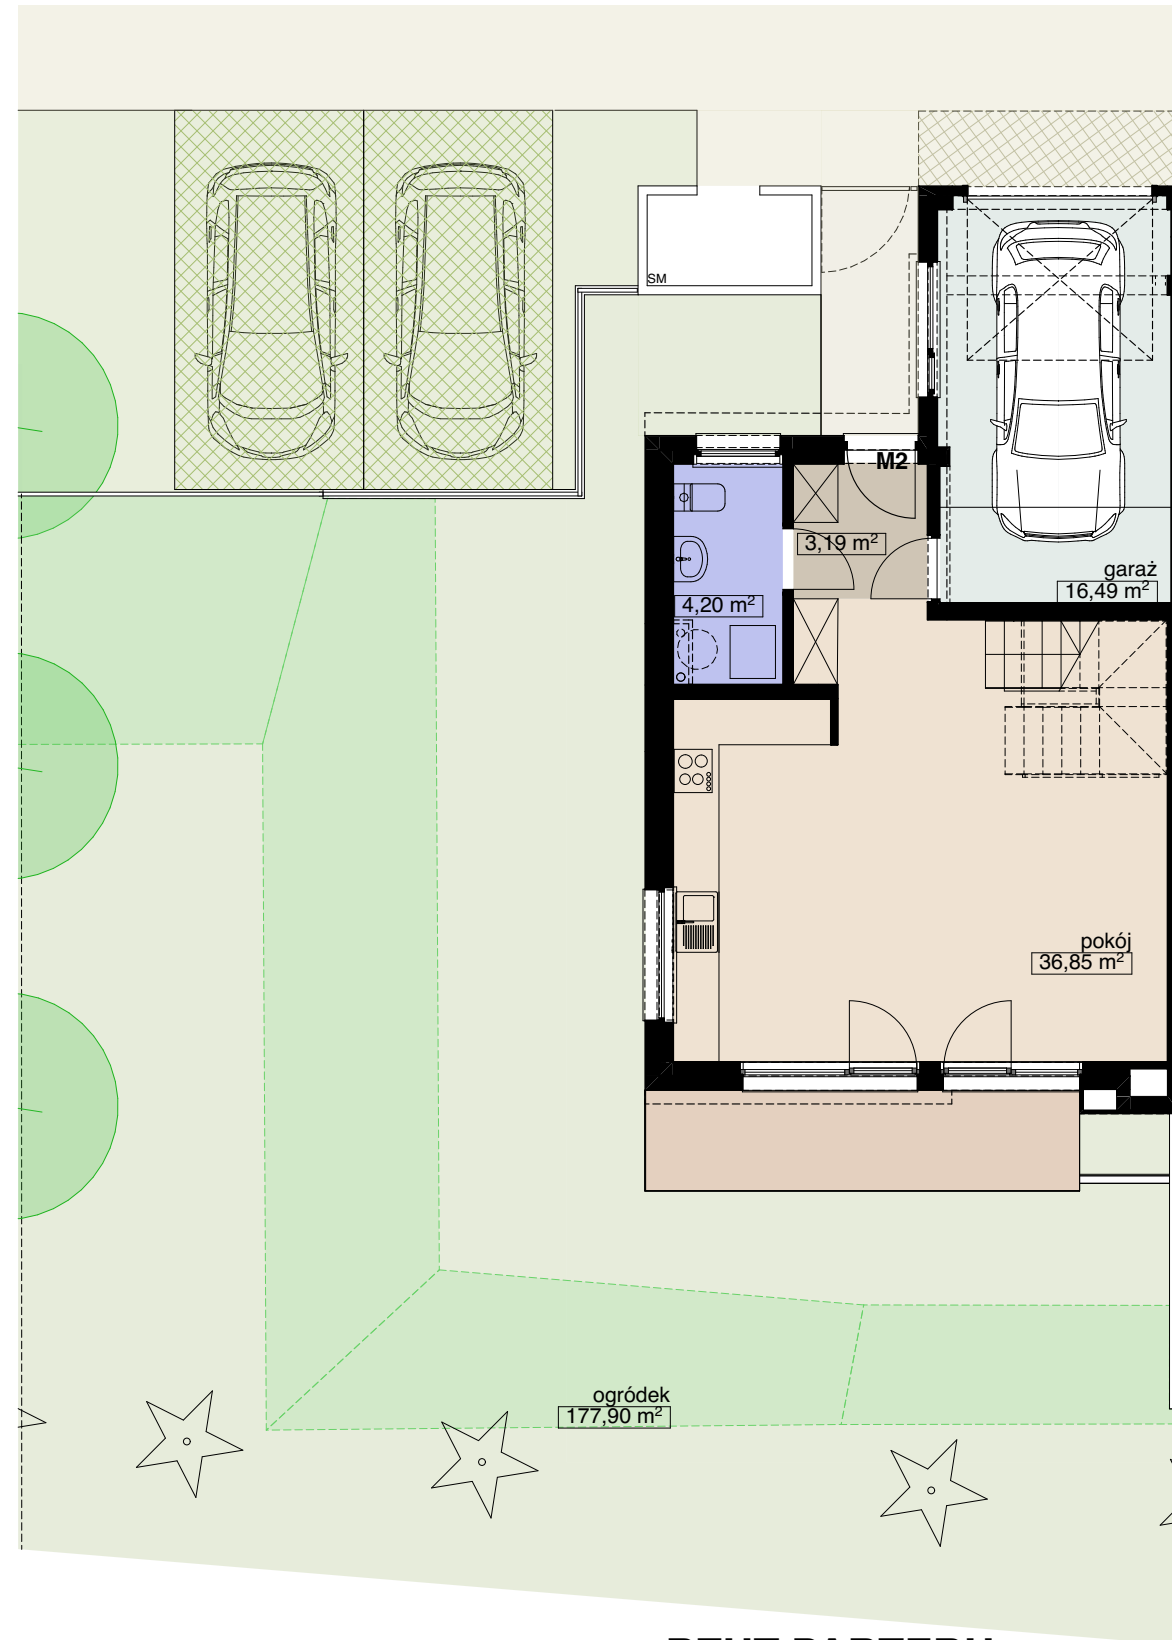

RZUT PARTERU

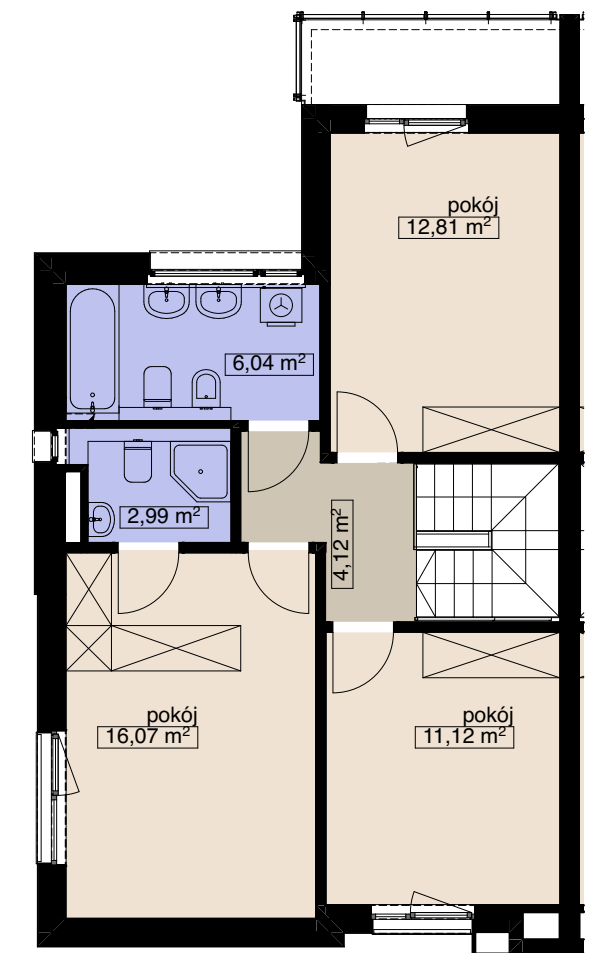


RZUT 1. PIĘTRA

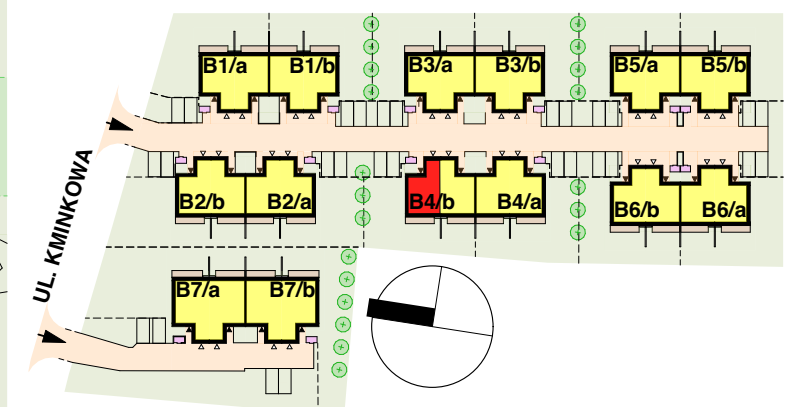

**KMINKOWA 66H B4/b-M2**  
powierzchnia 113,27 m<sup>2</sup>

tel. 71 332-45-25 wew. 34, 36  
tel. 880-359-868

Spółdzielnia Mieszkaniowa "OSADA"  
ul. Ołowiana 5  
53-434 Wrocław [www.smosada.pl](http://www.smosada.pl)

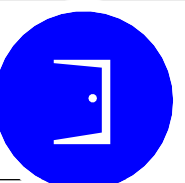

**OSADA**

**7 ZESPOŁÓW BUDYNKÓW JEDNORODZINNYCH  
W ZABUDOWIE BLIŹNIACZEJ**  
WROCŁAW UL. KMINKOWA; dz.nr 32, AM-06 OBRĘB WIDAWA