




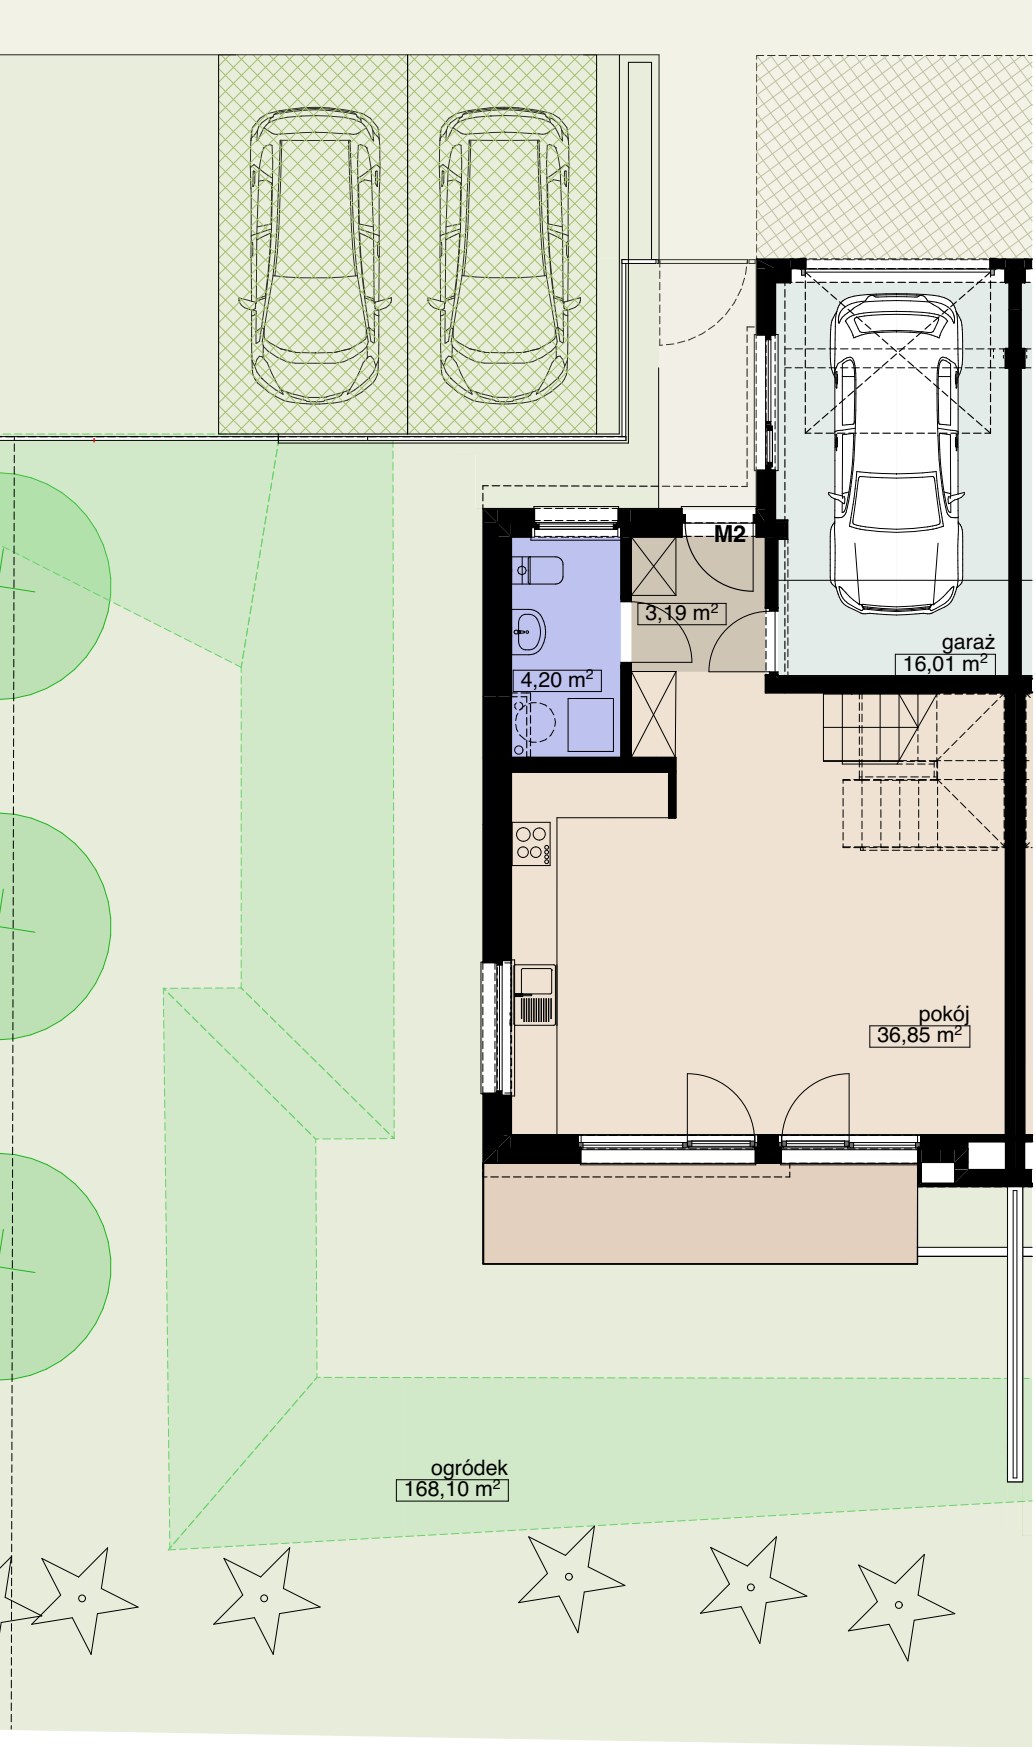

RZUT PARTERU

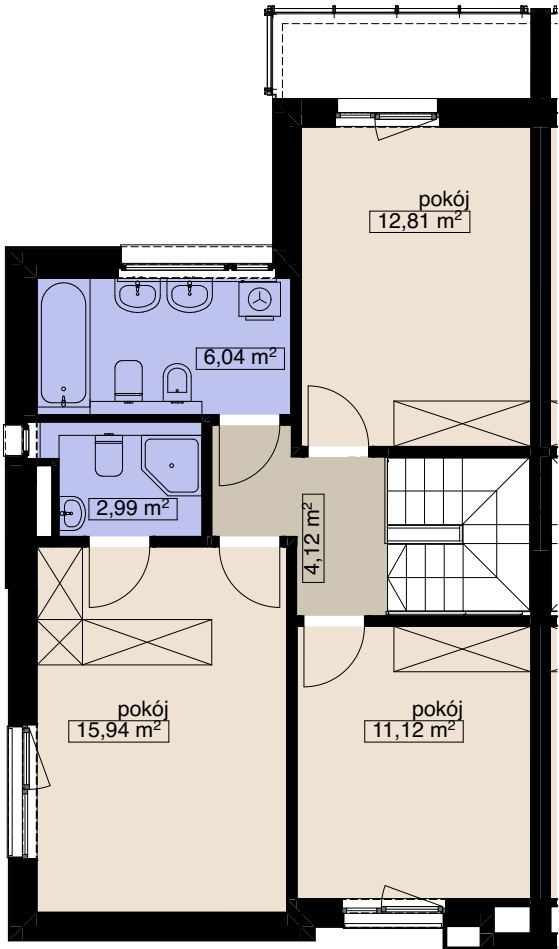

RZUT 1. PIĘTRA

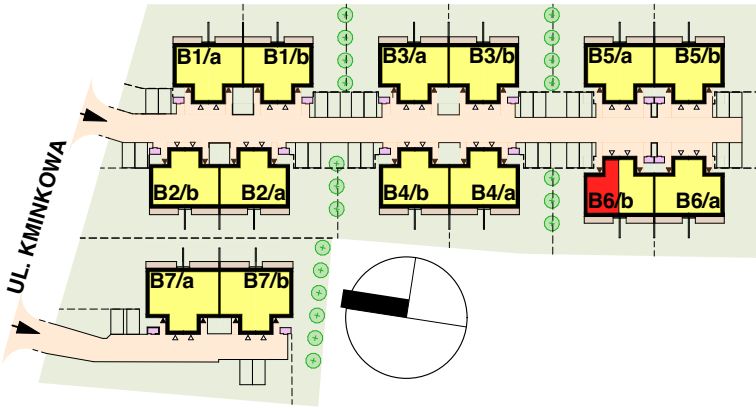


KMINKOWA 66M B6/b-M2

powierzchnia 113,27 m²

tel. 71 332-45-25 wew. 34, 36
tel. 880-359-868

Spółdzielnia Mieszkaniowa "OSADA"
ul. Ołowiana 5
53-434 Wrocław

www.smosada.pl

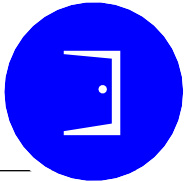

OSADA

7 ZESPOŁÓW BUDYNKÓW JEDNORODZINNYCH
W ZABUDOWIE BLIŹNIACZEJ
WROCŁAW UL. KMINKOWA; dz.nr 32, AM-06 OBRĘB WIDAWA