

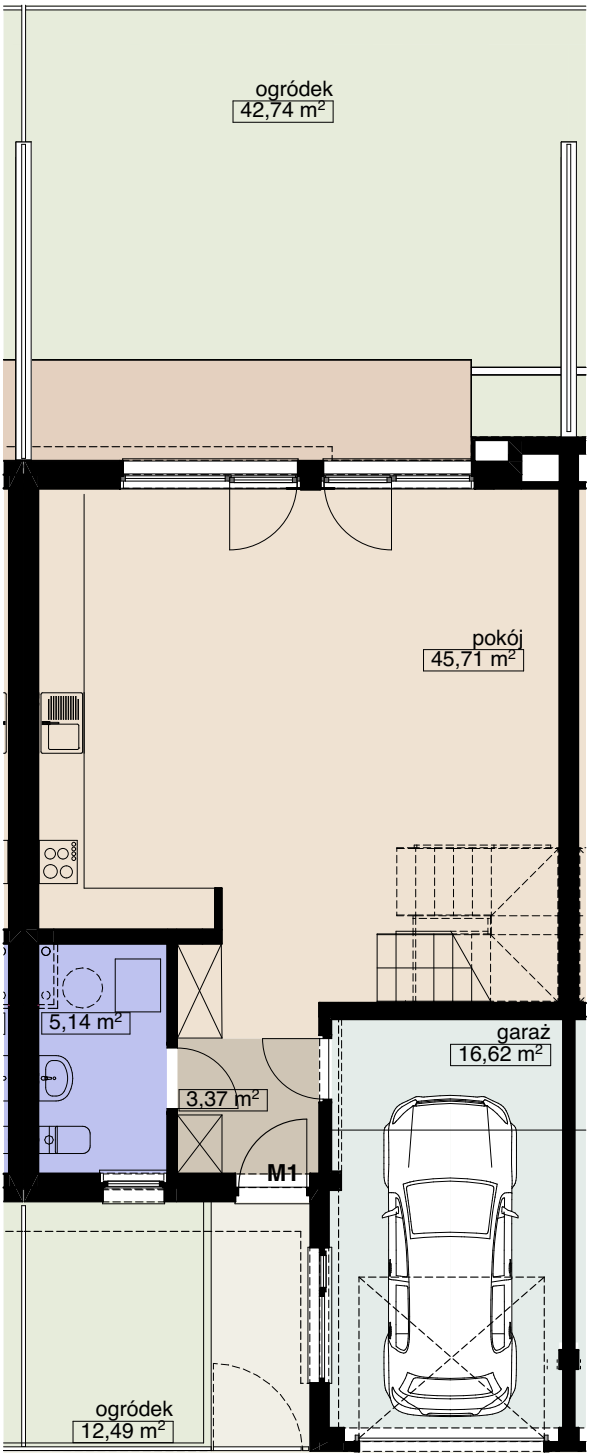


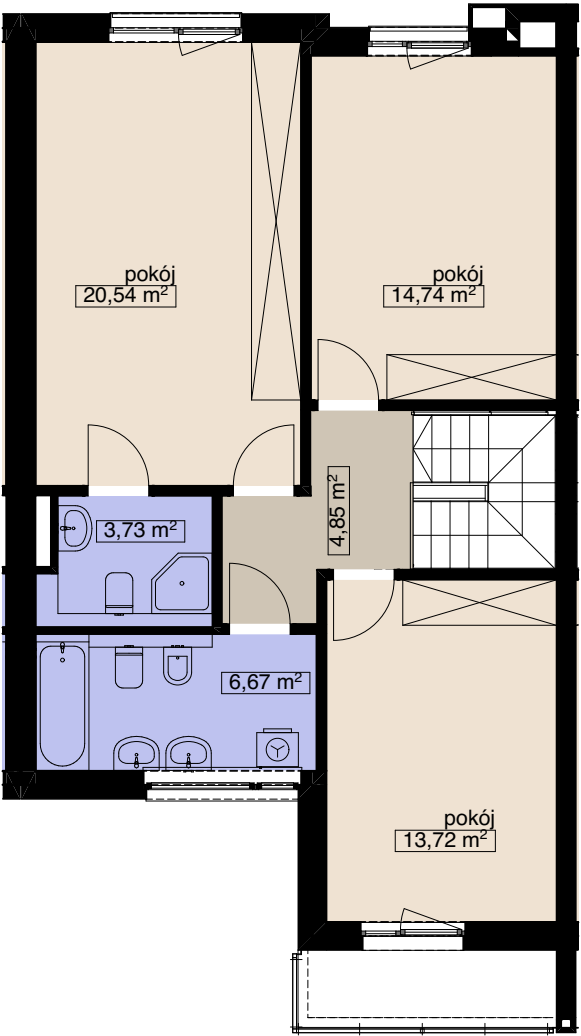

RZUT PARTERU

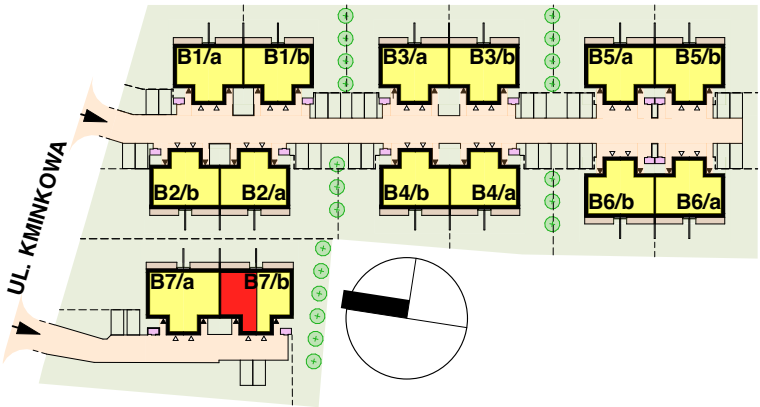


RZUT 1. PIĘTRA

KMINKOWA 66B B7/b-M1
powierzchnia 135,05 m²

tel. 71 332-45-25 wew. 34, 36
tel. 880-359-868

Spółdzielnia Mieszkaniowa "OSADA"
ul. Ołowiana 5
53-434 Wrocław www.smosada.pl

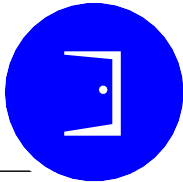

OSADA

7 ZESPOŁÓW BUDYNKÓW JEDNORODZINNYCH
W ZABUDOWIE BLIŹNACZEJ
WROCŁAW UL. KMINKOWA; dz.nr 32, AM-06 OBRĘB WIDAWA