
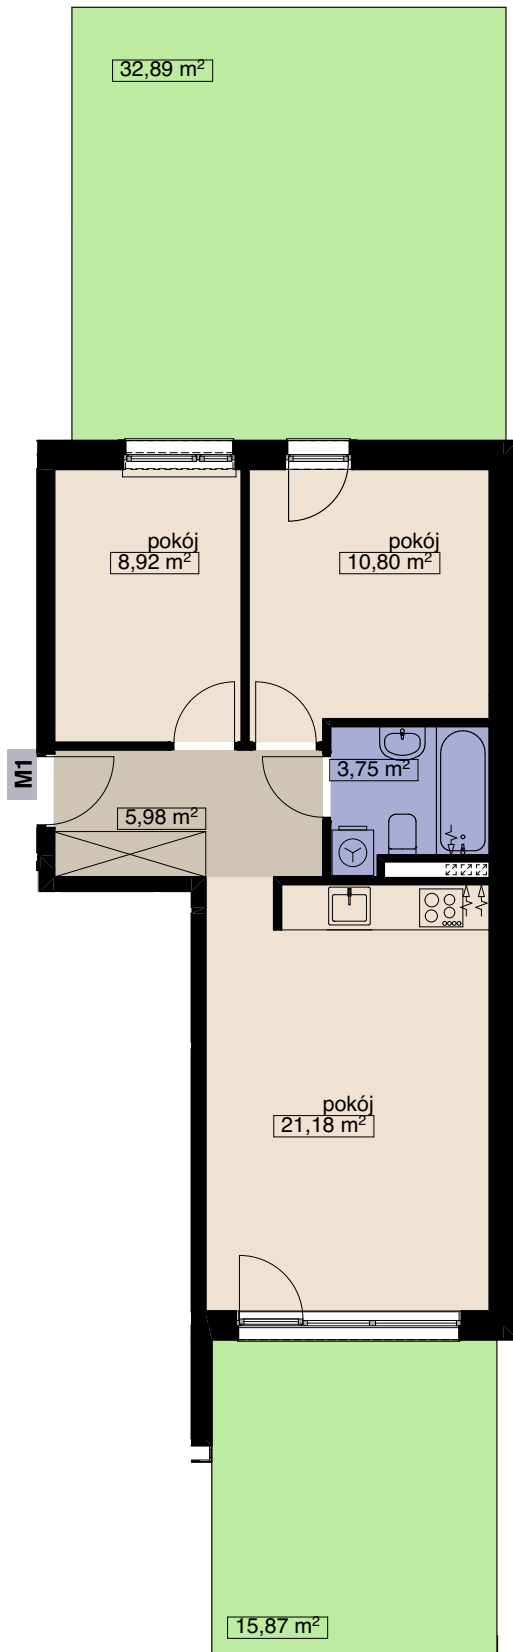



ZESPÓŁ 2 BUDYNKÓW MIESZKALNYCH WIELORODZINNYCH
L1, L2 i GARAŻ PODZIEMNY
BUDYNEK L1

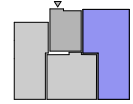

MIESZKANIE M1

LICZBA POKOI 3
PIĘTRO 0

POW. MIESZKALNA	40,90
POW. POMOCNICZA	9,73
POW. UŻYTKOWA	50,63 m²

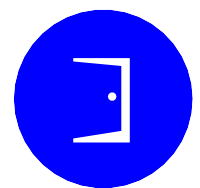

OSADA

tel. (71) 332-40-73
tel. 666-370-108

Spółdzielnia Mieszkaniowa "OSADA"
ul. Ołowiana 5
53-434 Wrocław

www.smosada.pl