
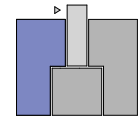



ZESPÓŁ BUDYNKÓW WIELORODZINNYCH
Wrocław, ul. Anyżowa/ Tymiankowa
BUDYNEK B5

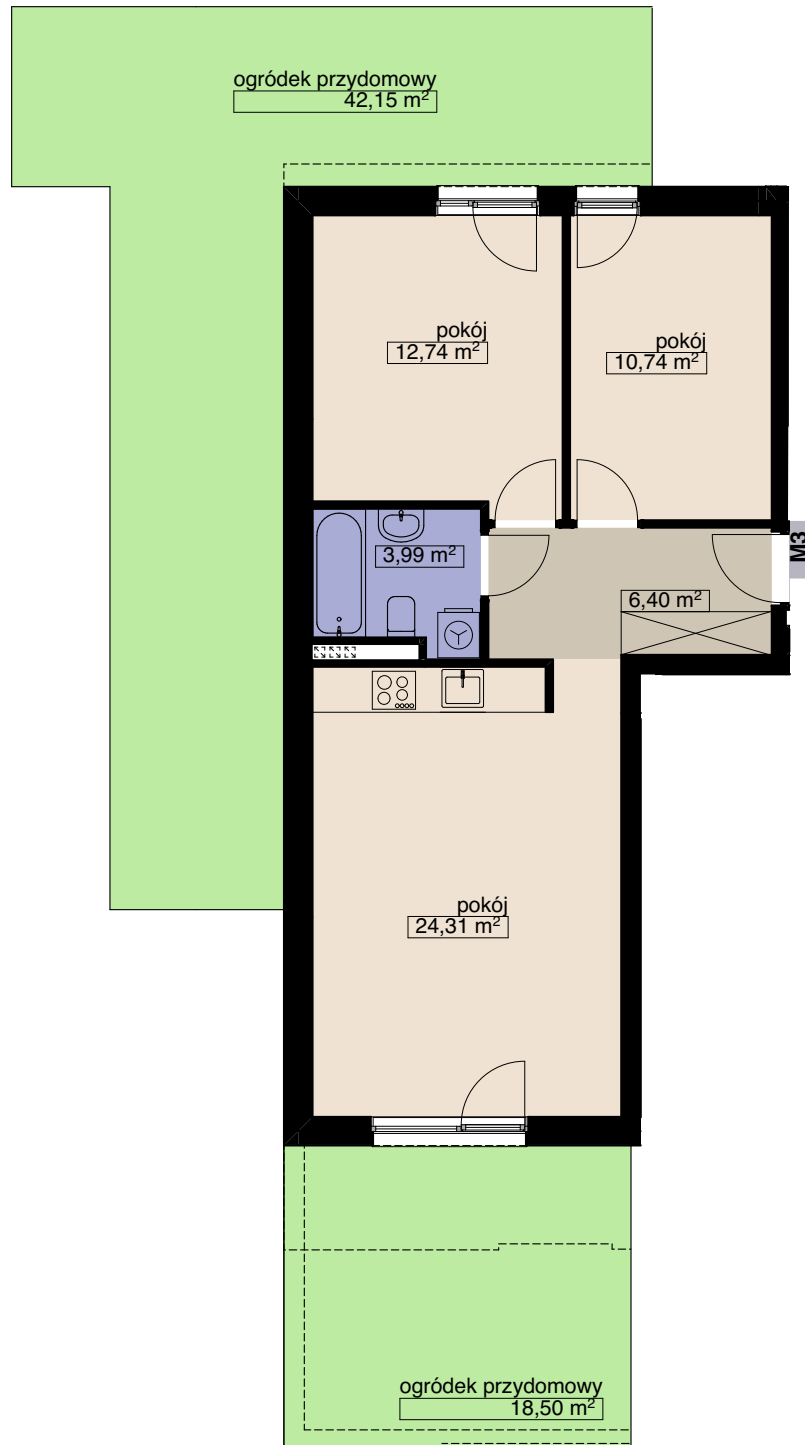

MIESZKANIE M3

LICZBA POKOI 3
PIĘTRO 0

POW. MIESZKALNA	47,79
POW. POMOCNICZA	10,39
POW. UŻYTKOWA	58,18 m²

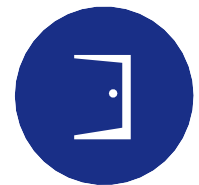

OSADA

tel. (71) 332-40-73
tel. 666-370-108

Spółdzielnia Mieszkaniowa "OSADA"
ul. Ołowiana 5
53-434 Wrocław

www.smosada.pl